Betra-Nr.:
Ausführungszeitraum: 15.10.2006 - 16.10.2006
Baustellen-Nr.: 12-34
Baustelle: ABC

Betriebsablaufplan
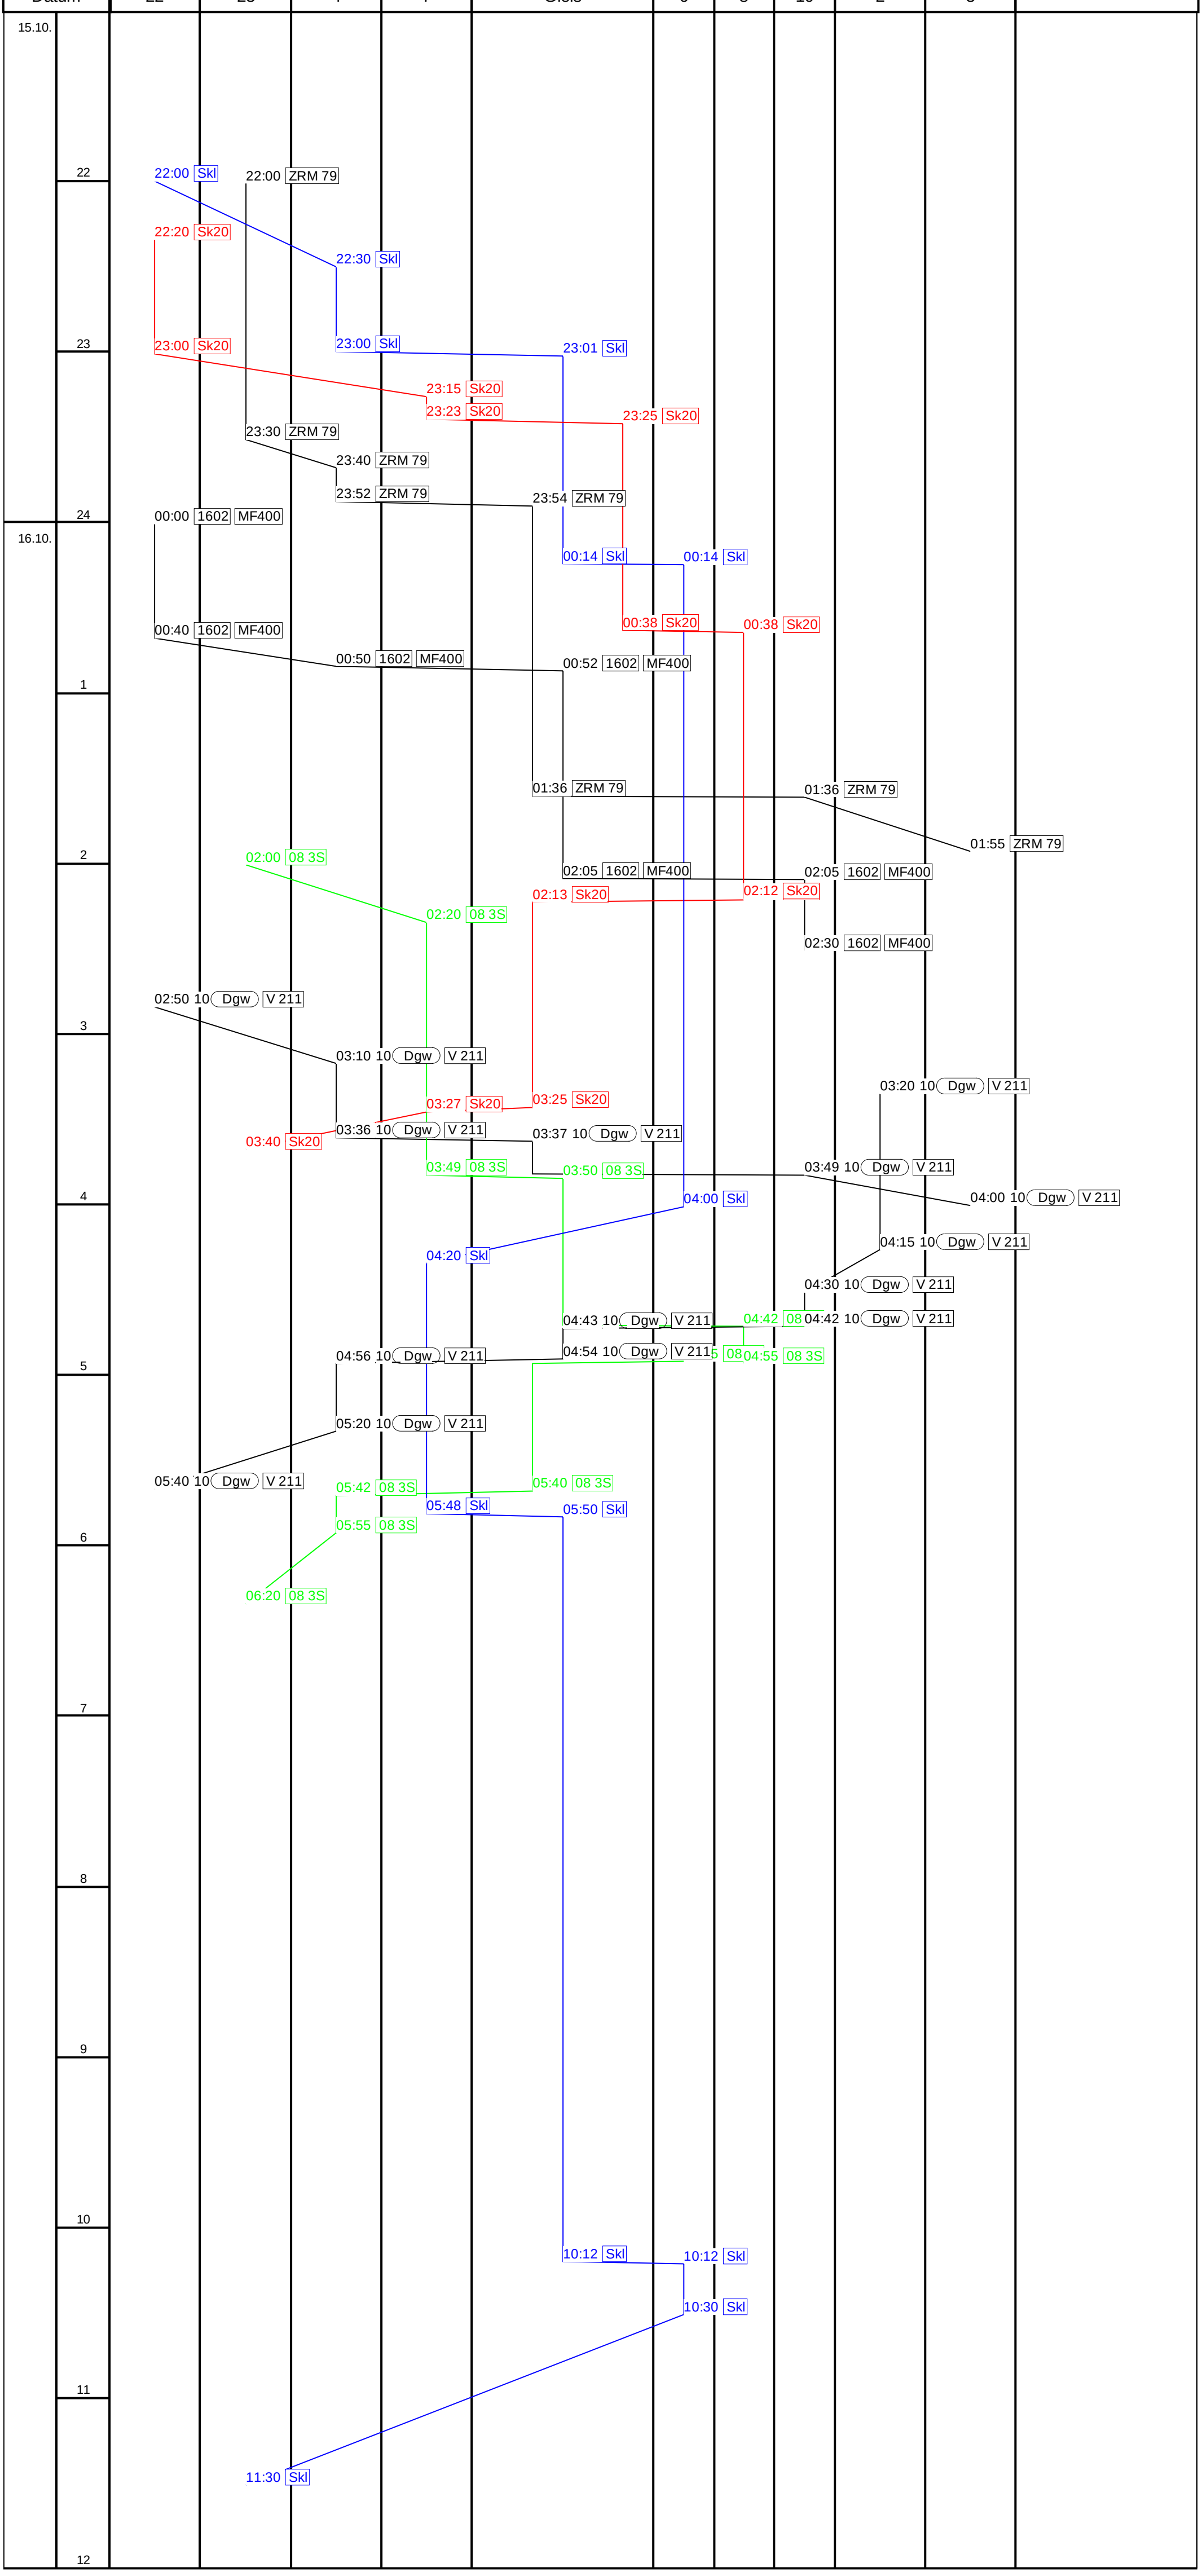
Tag	Zeit			km 8.500		s = 84.0 m	km 9.200					---
		Tarif 1		Abstell-Bf 1		Baugleis	Abstell-Bf 2			Tarif 2		Bemerkung
Datum		22	23	4	7	Gleis	6	8	10	2	3